

# Územní plán Borotín po změně č. 2

## Legenda

- HRANICE ŘEŠENÉHO ÚZEMÍ
- HRANICE ZASTAVĚNÉHO ÚZEMÍ k 19.1.2024
- ZASTAVITELNÉ PLOCHY
- KORIDOR DOPRAVNÍ INFRASTRUKTURY

- ÚSES funkční k založení
- LOKÁLNÍ BIOCENTRUM
  - LOKÁLNÍ BIOKORIDOR
  - EVROPSKY VÝZNAMNÁ LOKALITA
- OPATŘENÍ V KRAJINĚ
- DOPROVODNÁ ZELEŇ, INTERAKČNÍ PRVKY

- PLOCHY S ROZDILNÝM ZPŮSOBEM VYUŽITÍ
- BYDLENÍ VENKOVSKÉ
  - BYDLENÍ VENKOVSKÉ PARCELY P.Č. 602, 611, 62 K.Ú. BOROTÍN U BOSKOVIC NEJSOU VHDNĚ PRO VYSTAVBU RODINNÝCH ANI BYTOVÝCH DOMŮ
  - OBČANSKÉ VYBAVENÍ VŠEOBECNÉ
  - OBČANSKÉ VYBAVENÍ - HRBITOV
  - OBČANSKÉ VYBAVENÍ - HRBITOV
  - SMÍŠENÉ OBYTNÉ VENKOVSKÉ
  - VĚŘEJNÁ PROSTRANSTVÍ VŠEOBECNÁ
  - ZELEŇ PARKOVÁ A PARKOVÉ UPRAVĚNÁ
  - ZELEŇ ZAHRADNÍ A SADOVÁ
  - SMÍŠENÉ OBYTNÉ VENKOVSKÉ
  - DOPRAVA SILNIČNÍ
  - TECHNICKÁ INFRASTRUKTURA VŠEOBECNÁ
  - VÝROBA ZEMĚDĚLSKÁ A LESNICKÁ
  - SMÍŠENÉ VÝROBNÍ VŠEOBECNÉ
  - VODNÍ A VODOHOSPODÁŘSKÉ VŠEOBECNÉ
  - ORNÁ PŮDA
  - TRVALÉ TRAVNÍ POROSTY
  - LESNÍ VŠEOBECNÉ
  - PŘÍRODNÍ VŠEOBECNÉ
  - SMÍŠENÉ NEZASTAVĚNÉHO ÚZEMÍ VŠEOBECNÉ


- LIMITY VYUŽITÍ ÚZEMÍ
- KULTURNÍ LIMITY
- PAMÁTKOVÉ CHRÁNĚNÉ OBJEKTY
  - VÁLČNÉ HRIBY
  - OBJEKTY MÍSTNÍHO ZÁJMU OCHRANY
  - ÚHRANĚNÝCH CELEK HISTORICKÉ NÁVSI A NÁVLAŽNÉ ZASTAVĚNÍ
  - ARBORETUM
  - OBJEKTY MÍSTNÍHO ZÁJMU OCHRANY
  - ÚZEMÍ S ARCHEOLOGICKÝMI NÁLEZY, KATEGORIE A ID SAS

- PŘÍRODNÍ LIMITY
- PÁSMO ŠIRM OKRAJE LESA
- GEOLOGIE
- PODDOLOVANÁ ÚZEMÍ
  - CHRÁNĚNÁ LOŽISKOVÁ ÚZEMÍ
  - LOŽISKA NEROSTNÝCH SUROVIN

- VODNÍ HOSPODÁŘSTVÍ
- OCHRANNÉ PÁSMO VODNÍHO ZDROJE
- TECHNICKÉ LIMITY
- HRANICE OCHRANĚNÉHO PÁSMO
  - HRANICE BEZPEČNOSTNÍHO PÁSMO

- USPOŘÁDÁNÍ KRAJINY
- VÝZNAMNÝ KRAJINNÝ PRVEK
  - ÉKOLOGICKY VÝZNAMNÝ SEGMENT KRAJINY

- DOPRAVNÍ INFRASTRUKTURA
- DOPRAVNÍ ZÁVADY
  - ROZHLÍDEKOVÉ POMĚRY
  - OKRUH DOCHÁZKOVÉ VZDÁLENOSTI
  - ZASTÁVKY HD
  - CYKLOTRASYS ZNAČENÉ
- TECHNICKÁ INFRASTRUKTURA
- EL. VEDENÍ VVN, VN, TRAFOSTANICE
  - TELEKOMUNIKAČNÍ VEDENÍ
  - PLYNOVOD
  - REGULAČNÍ STANICE
  - VODOVOD
  - STUDNA
  - VODOJEM
  - KANALIZACE
  - ČIŠTĚNÍ ODPADNÍCH VOD

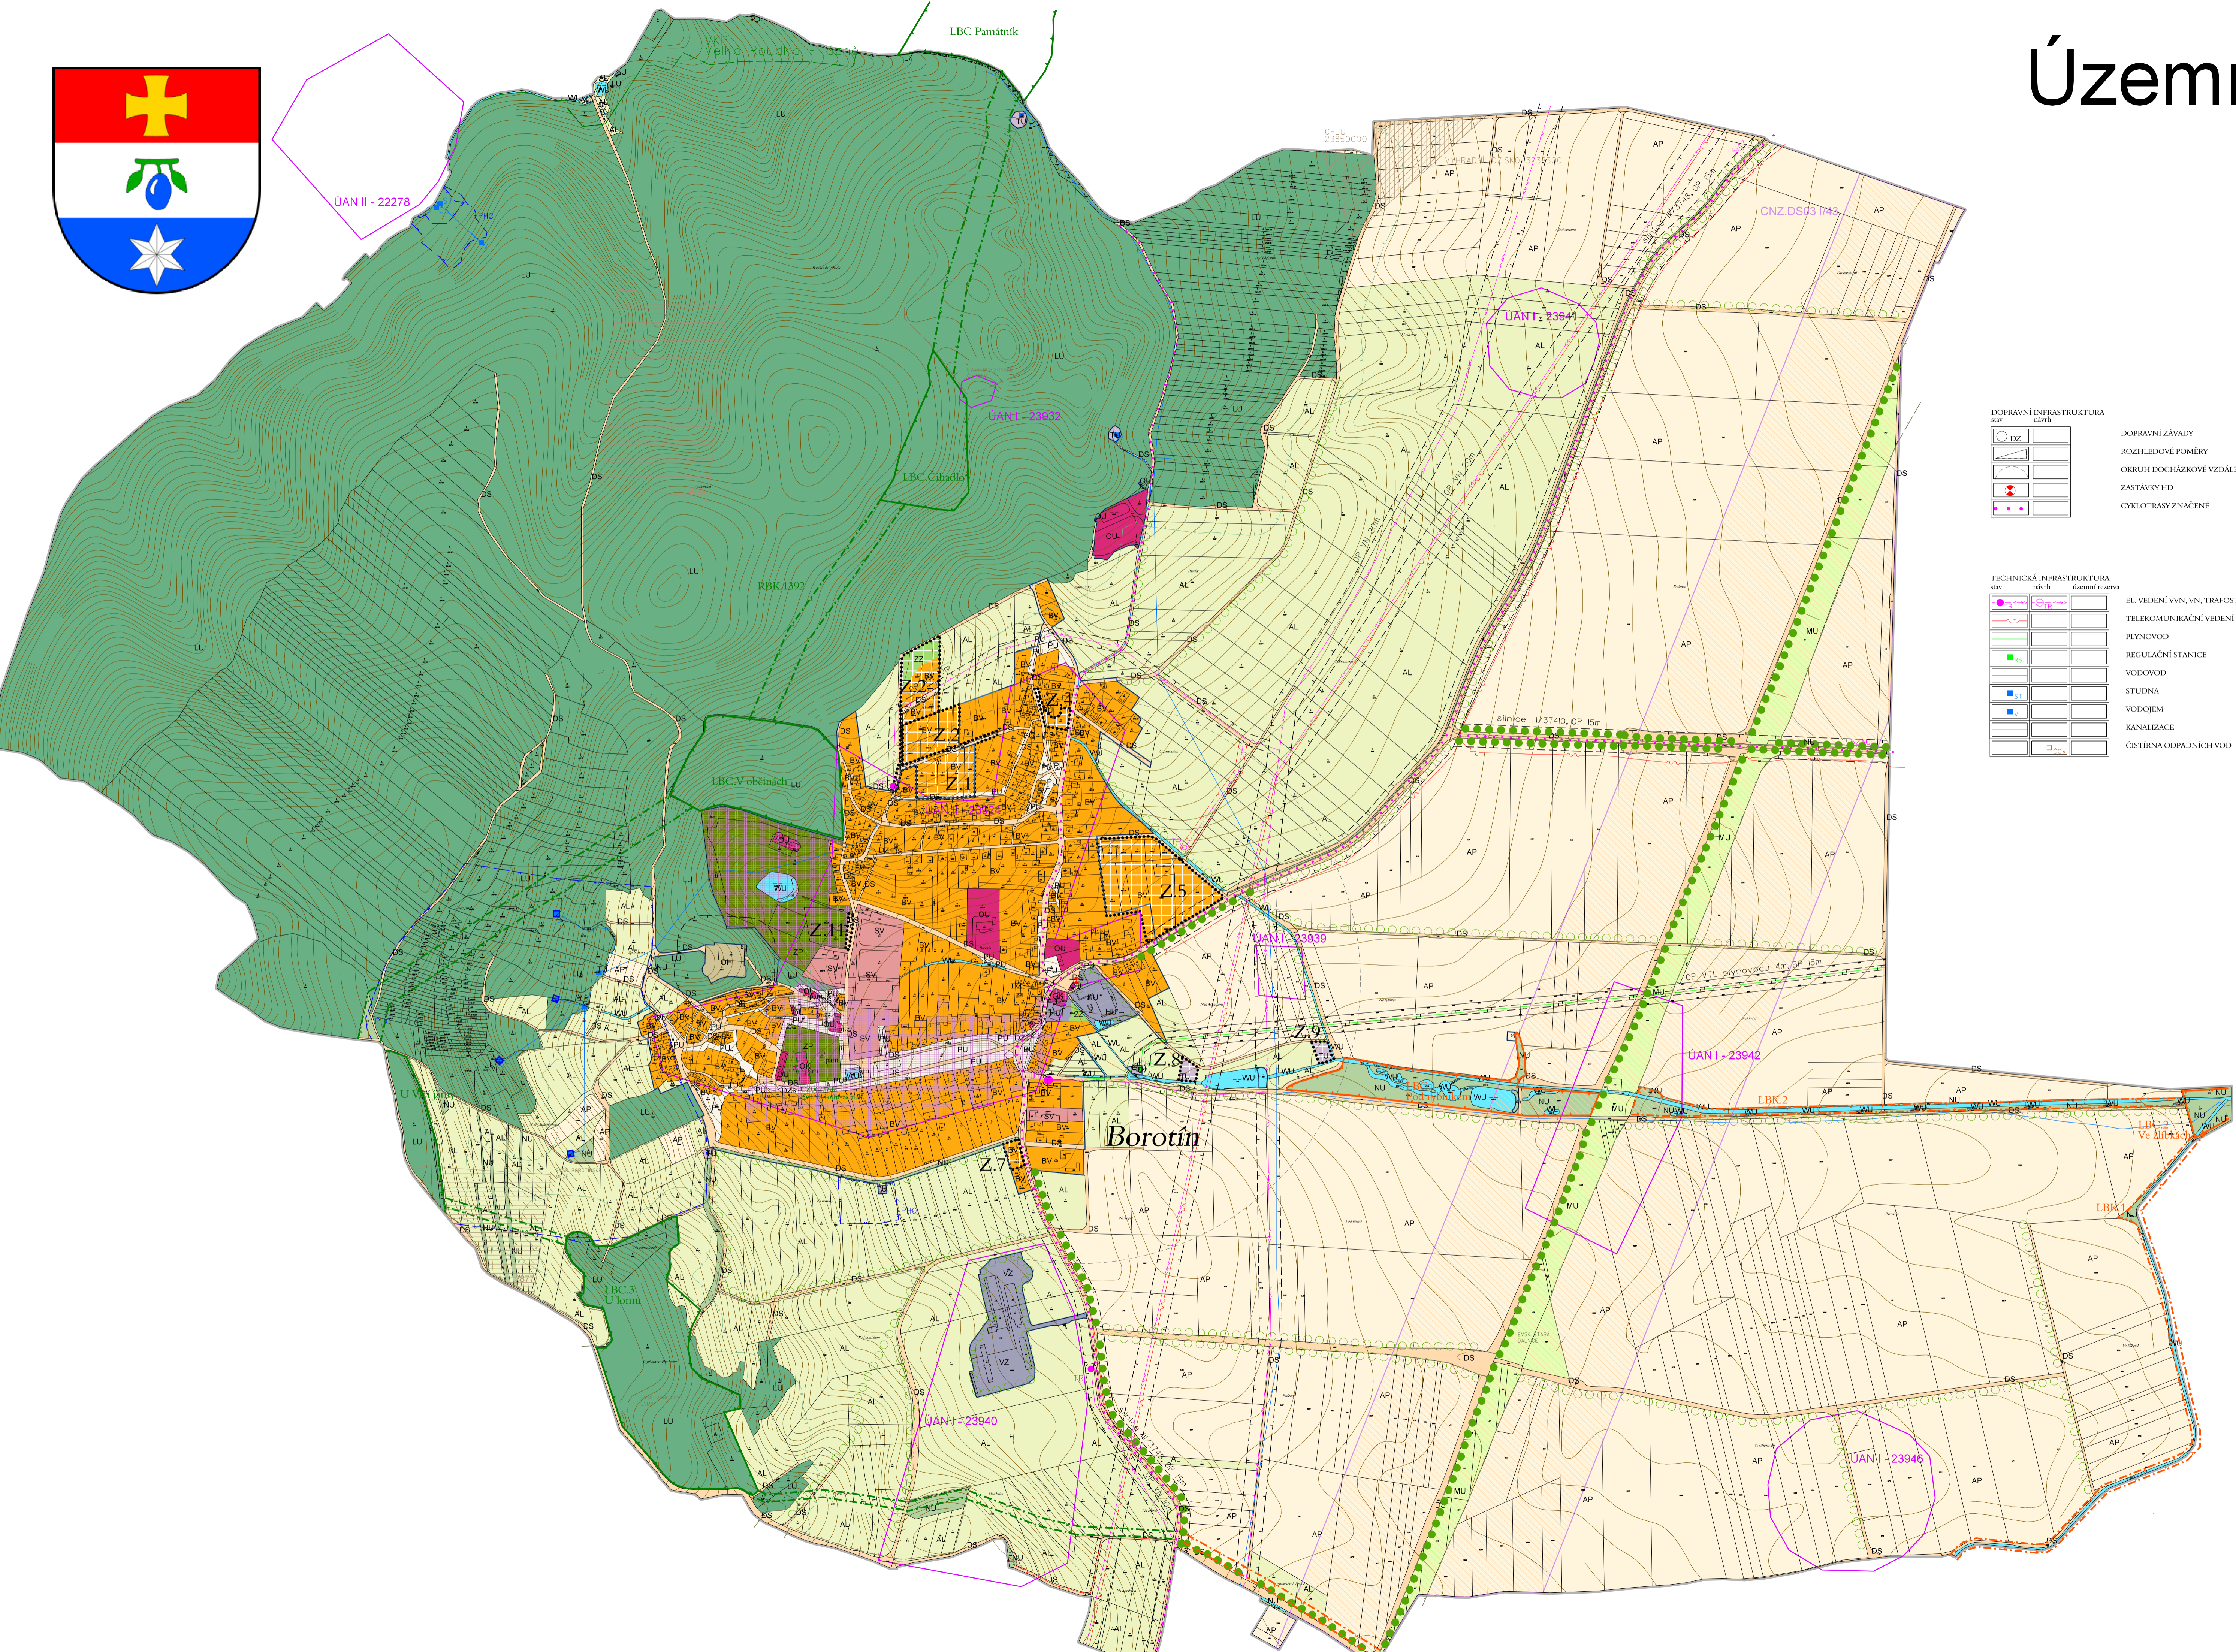

zpracovatel : ARCHBRNO, s.r.o.  
J. Faimonové 2227/12, 628 00 Brno, tel. 773 445 340  
archbrno@archbrno.cz, www.archbrno.cz

hlavní projektant : Ing.arch. Ladislav Brožek

zpracoval : Zdeněk Drápal

název akce :

ÚPLNÉ ZNĚNÍ ÚZEMNÍHO  
PLÁNU BOROTÍN PO ZMĚNĚ Č. 2

datum : listopad 2024

č. výkř. : 4/22

název výkřestu : KOORDINAČNÍ VÝKRES

měřítko : 1 : 5 000

IČO : 03766667